




Erstellt am 04.12.2024

Gemarkung: Löcknitz (13 4245)
Flur: 1
Flurstück: 37/4- 37/7, 41/7, 43/2

Gemeinde: Löcknitz (13 0 75 079)
Landkreis Vorpommern-Greifswald
Rothenklempener Str.

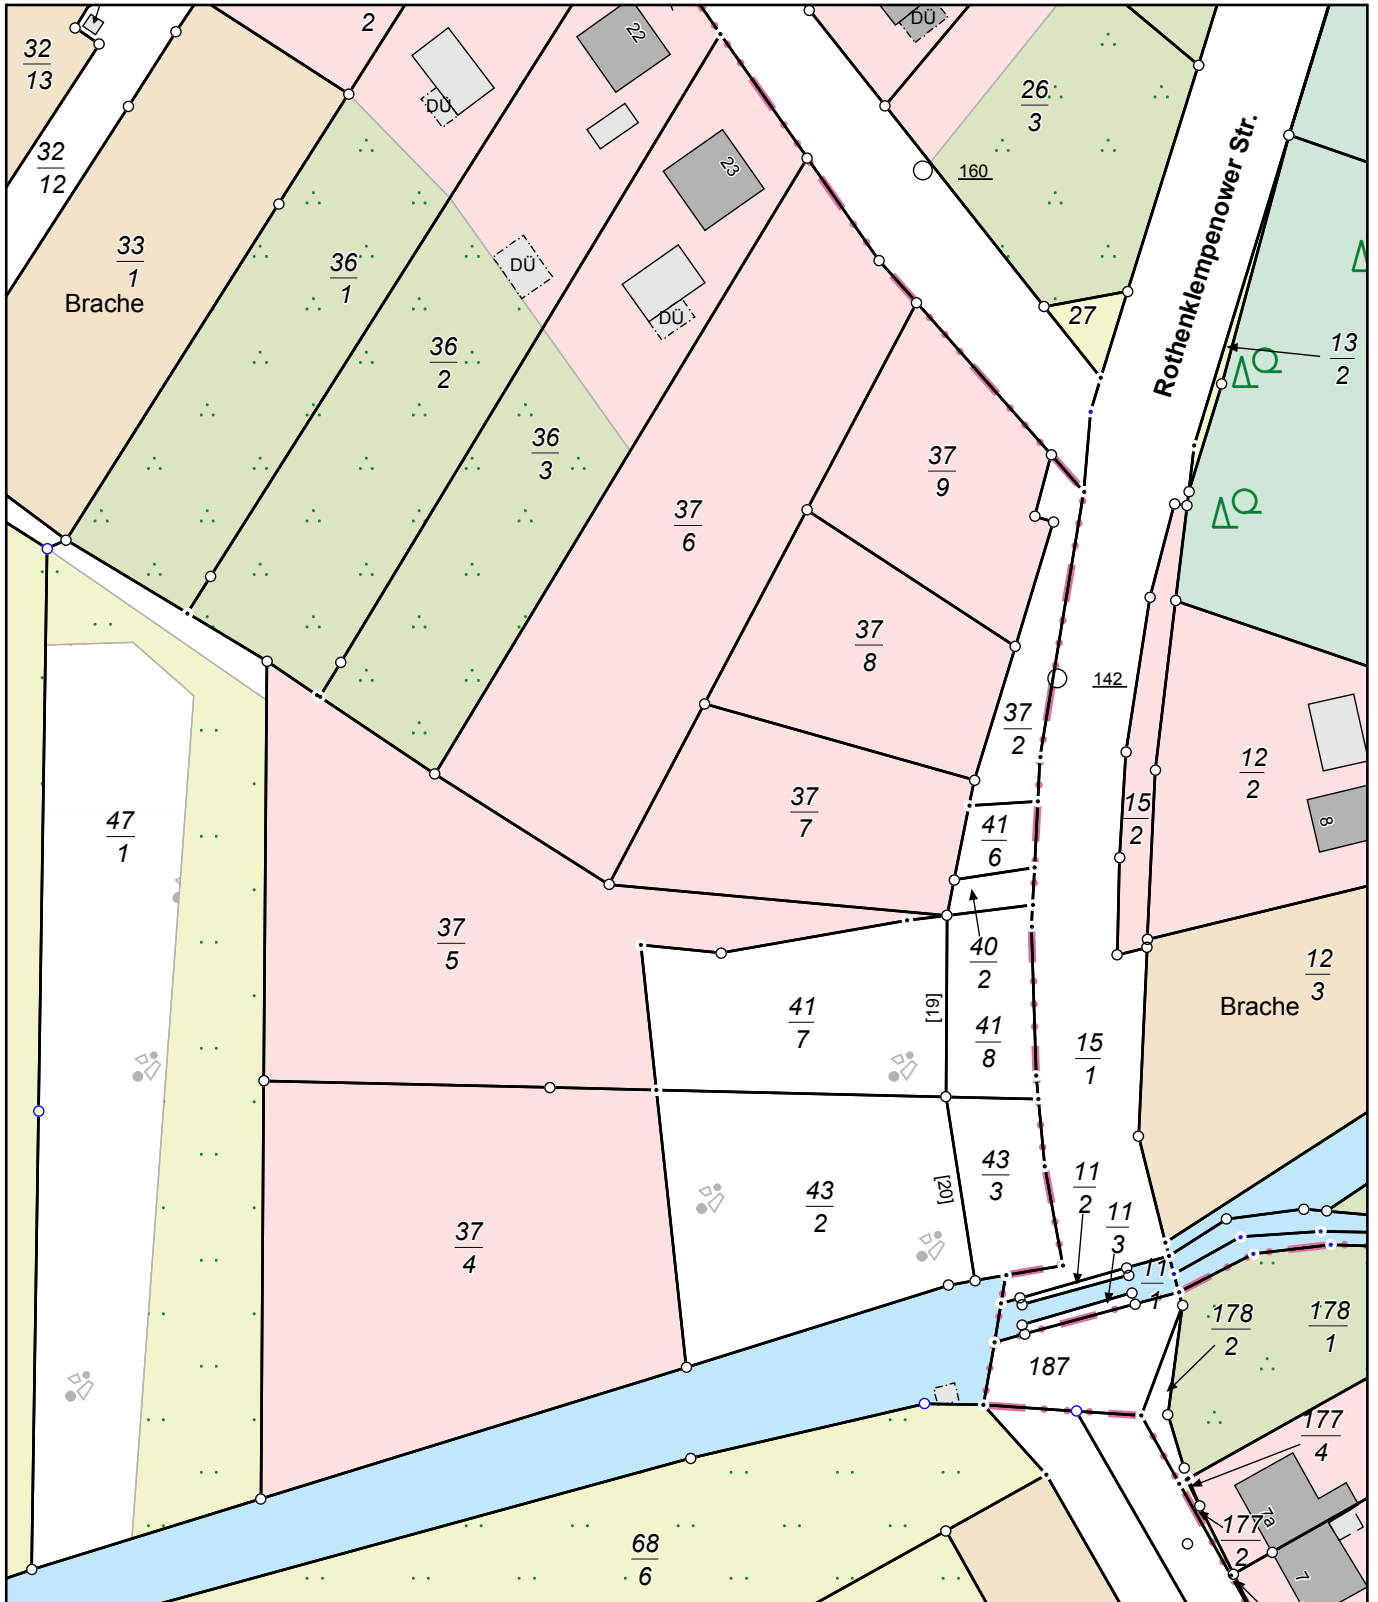

MV490d
0 10 20 30 Meter
Maßstab 1:1000

© Vermessungs- und Geoinformationsbehörden Mecklenburg-Vorpommern
Vervielfältigung, Weiterverarbeitung, Umwandlung, Weitergabe an Dritte oder Veröffentlichung bedarf der Zustimmung der zuständigen Vermessungs- und Geoinformationsbehörde. Davon ausgenommen sind Verwendungen zu innerdienstlichen Zwecken oder zum eigenen, nicht gewerblichen Gebrauch (§ 34 Abs. 1 GeoVermG M-V).
Gefertigt durch: Harnisch, Thomas / Verm.-Ing., ÖbVI, 19053 Schwerin