




Erstellt am 23.05.2024

Gemarkung: Torgelow (13 4181)
Flur: 12
Flurstück: 54/8, 54/11, 54/13

Gemeinde: Torgelow, Stadt (13 0 75 131)
Landkreis Vorpommern-Greifswald
Lage: Waldsiedlung 1c, a, b

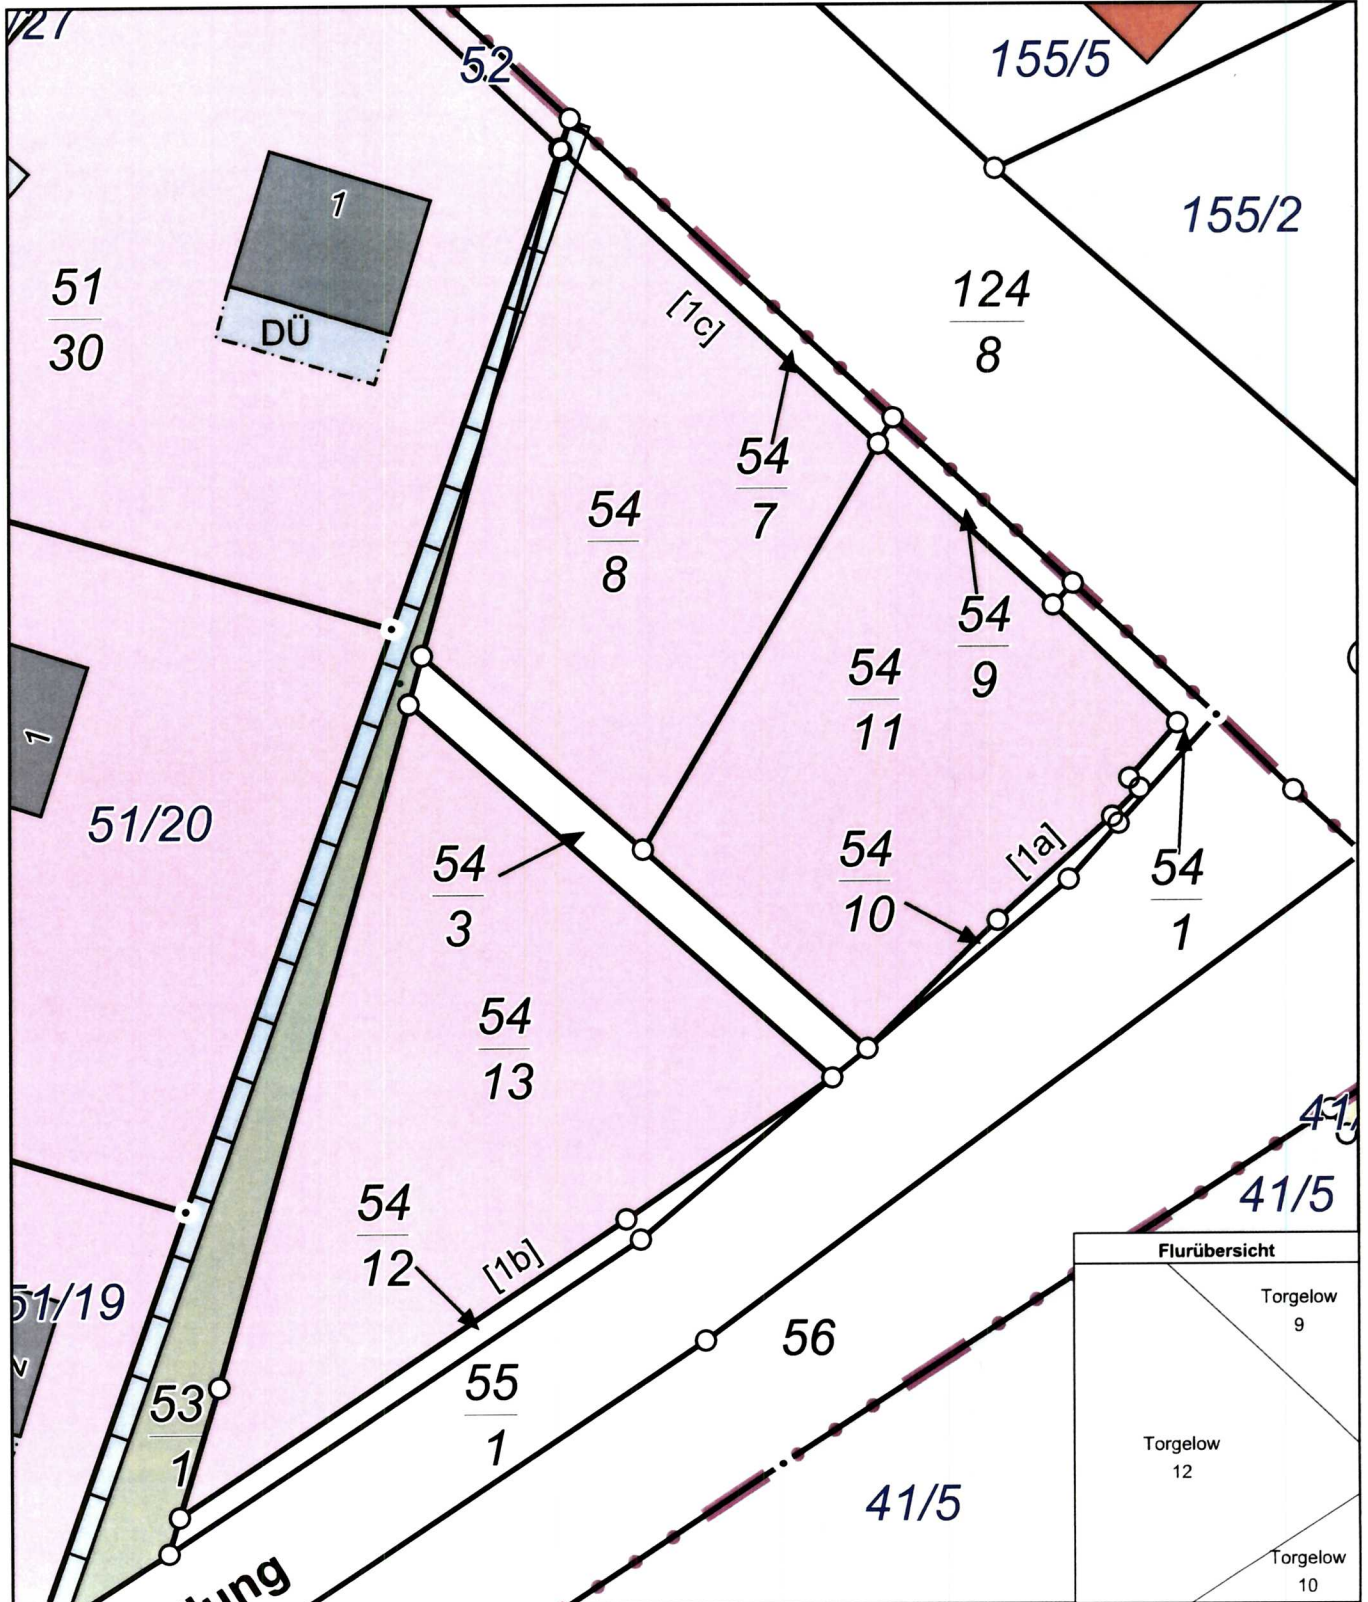

MV4407
0 5 10 15 Meter
Maßstab 1:500

© Vermessungs- und Geoinformationsbehörden Mecklenburg-Vorpommern
Vervielfältigung, Weiterverarbeitung, Umwandlung, Weitergabe an Dritte oder Veröffentlichung bedarf der Zustimmung der zuständigen Vermessungs- und Geoinformationsbehörde. Davon ausgenommen sind Verwendungen zu innerdienstlichen Zwecken oder zum eigenen, nicht gewerblichen Gebrauch (§ 34 Abs. 1 GeoVermG M-V).